
Il y a un mur ? Epaisseur de mur ?

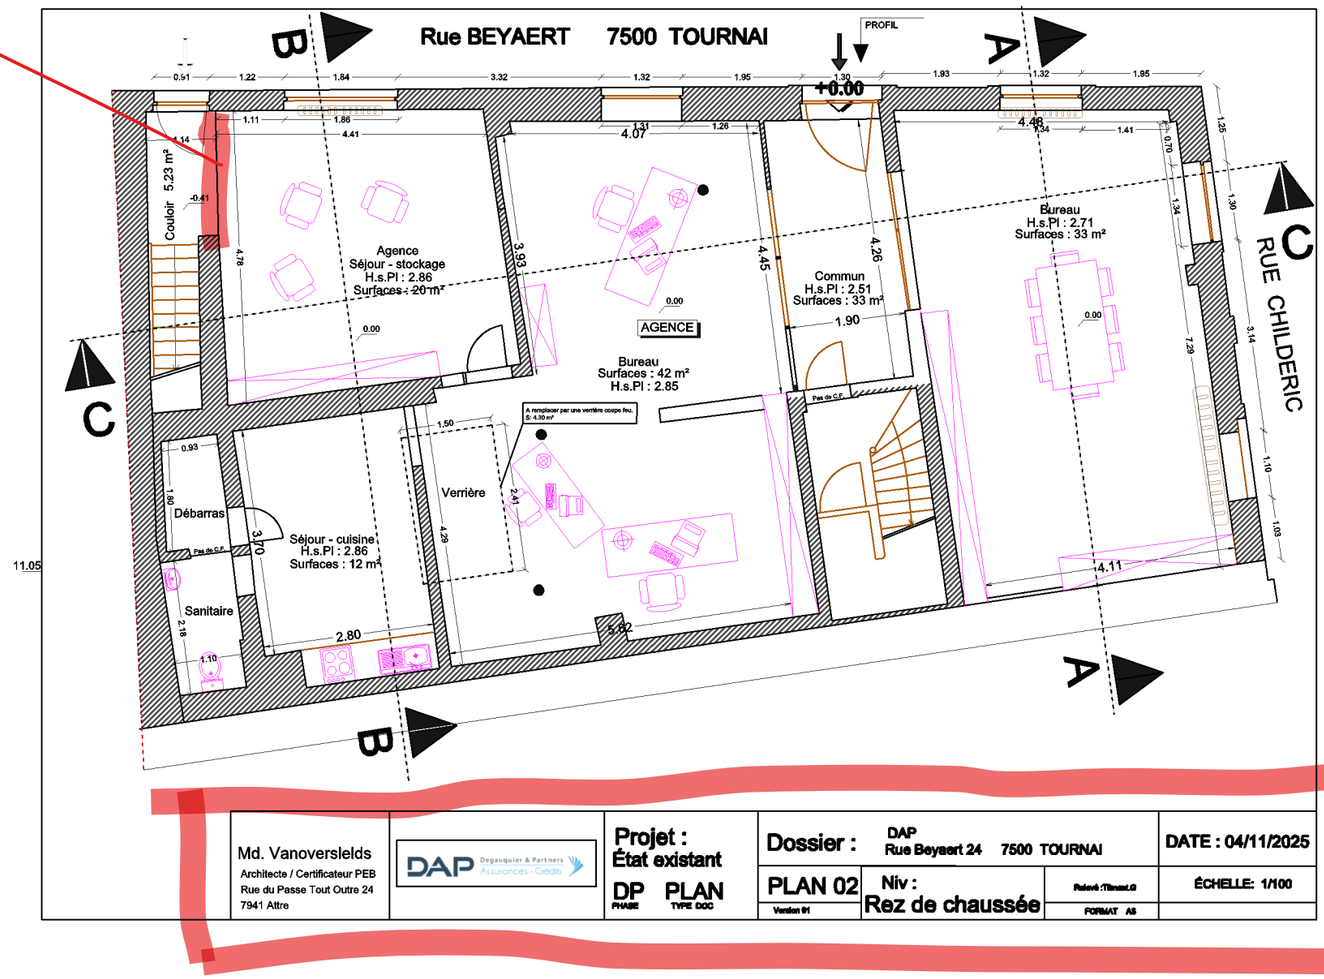

Md. Vanoverslelds Architecte / Certificateur PEB Rue du Passe Tout Outre 24 7941 Attre	DAP Degauquier & Partners Assurances - Crédits	Projet : État existant DP PHASE PLAN TYPE DOC	Dossier : DAP Rue Beyaert 24 7500 TOURNAI PLAN 02 Version 01 Niv : Rez de chaussée Relevé :Titouan.G FORMAT A0	DATE : 04/11/2025 ÉCHELLE: 1/100

Le cartouche doit être sur toute la feuille et on met uniquement le plan à l'échelle.

Le cartouche ne doit pas être mis à l'échelle comme le plan, sinon sur certains plans les informations ne sont pas visibles.