

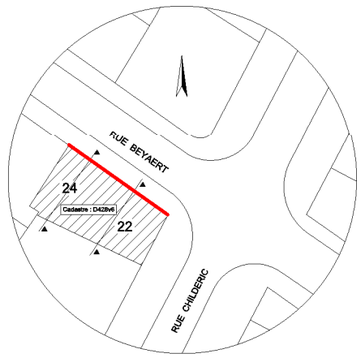


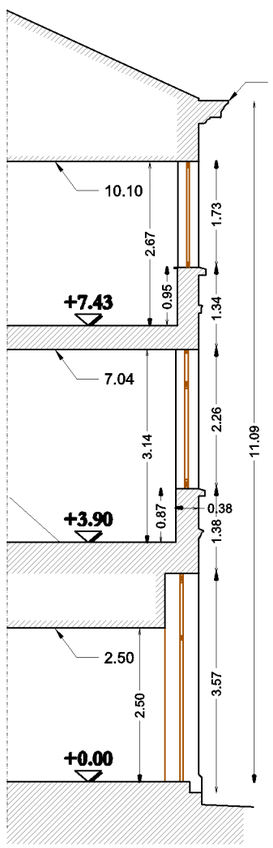

PROFIL

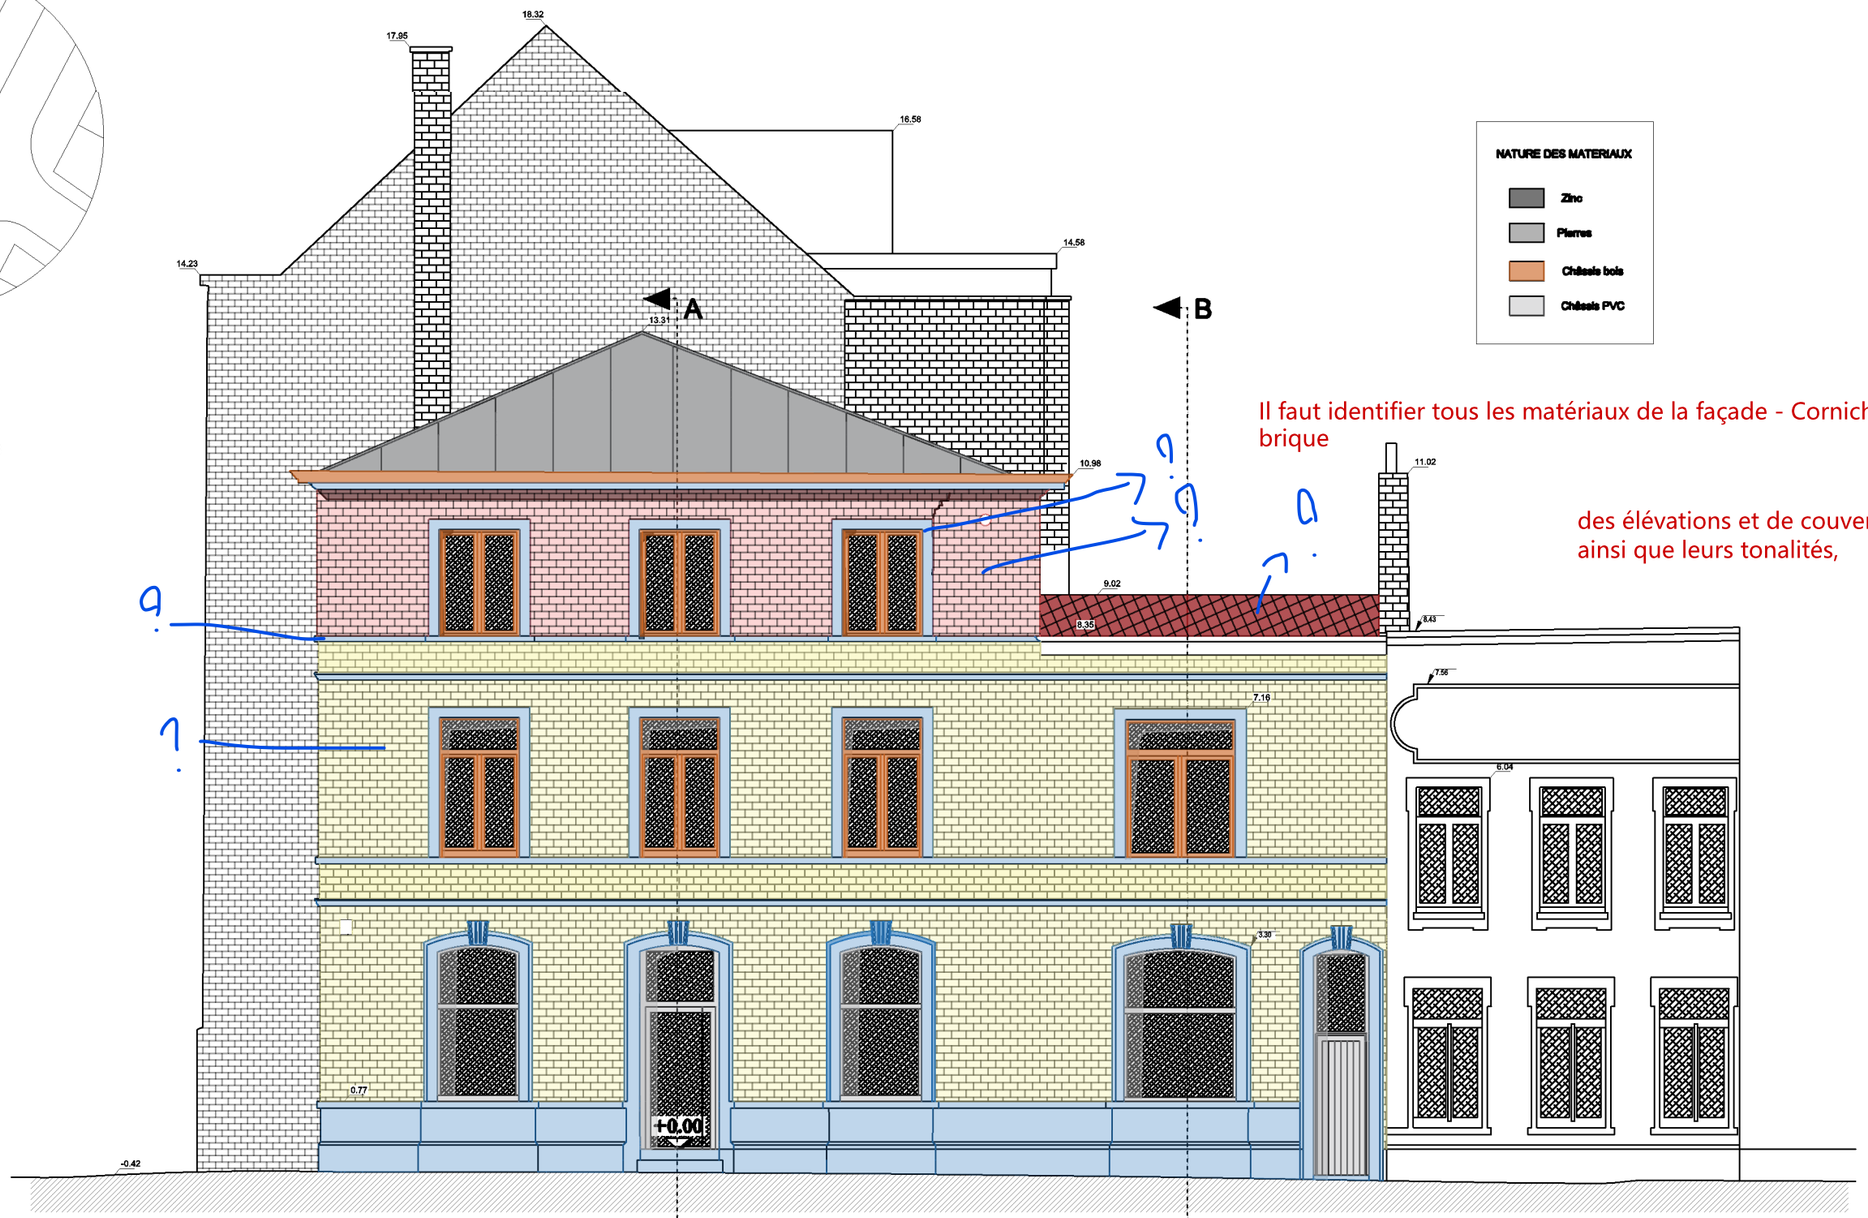

Il faut identifier tous les matériaux de la façade - Corniche - Parement en brique

des élévations et de couverture des toitures ainsi que leurs tonalités,

A

B

PROFIL

Md. Vanoverslelds Architecte / Certificateur PEB Rue du Passe Tout Outre 24 7941 Attre	DAP Degauquier & Partners Assurances - Crédits	Projet : État existant DP PHASE PLAN TYPE DOC	Dossier : DAP Rue Beyaert 24 7500 TOURNAI PLAN 08 Façade Nord Version 01 RUE BEYAERT Relevé :TBeard.G FORMAT A3	DATE : 04/11/2025 ÉCHELLE: 1/100