



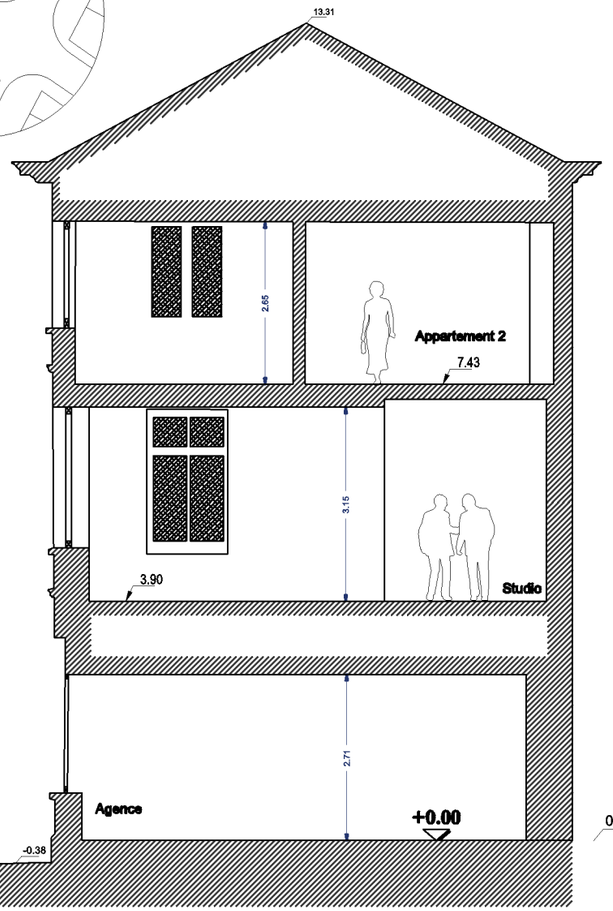

Md. Vanoverslelds Architecte / Certificateur PEB Rue du Passe Tout Outre 24 7941 Attre		Projet : État existant	Dossier : DAP Rue Beyaert 24 7500 TOURNAI	DATE : 04/11/2025
		DP PLAN PHASE TYPE DOC	PLAN 10 Coupe AA	ÉCHELLE: 1/100
			Version 01	FORMAT A3

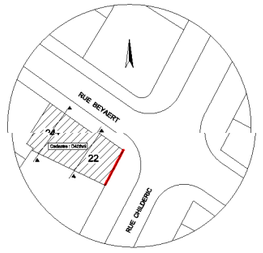

Idem

Md. Vanoverslelds Architecte / Certificateur PEB Rue du Passe Tout Outre 24 7941 Attre		Projet : État existant	Dossier : DAP Rue Beyaert 24 7500 TOURNAI	DATE : 04/11/2025
		DP PLAN PHASE TYPE DOC	PLAN 09 Façade RUE CHILDERIC	ÉCHELLE: 1/100
			Version 01	FORMAT A3