
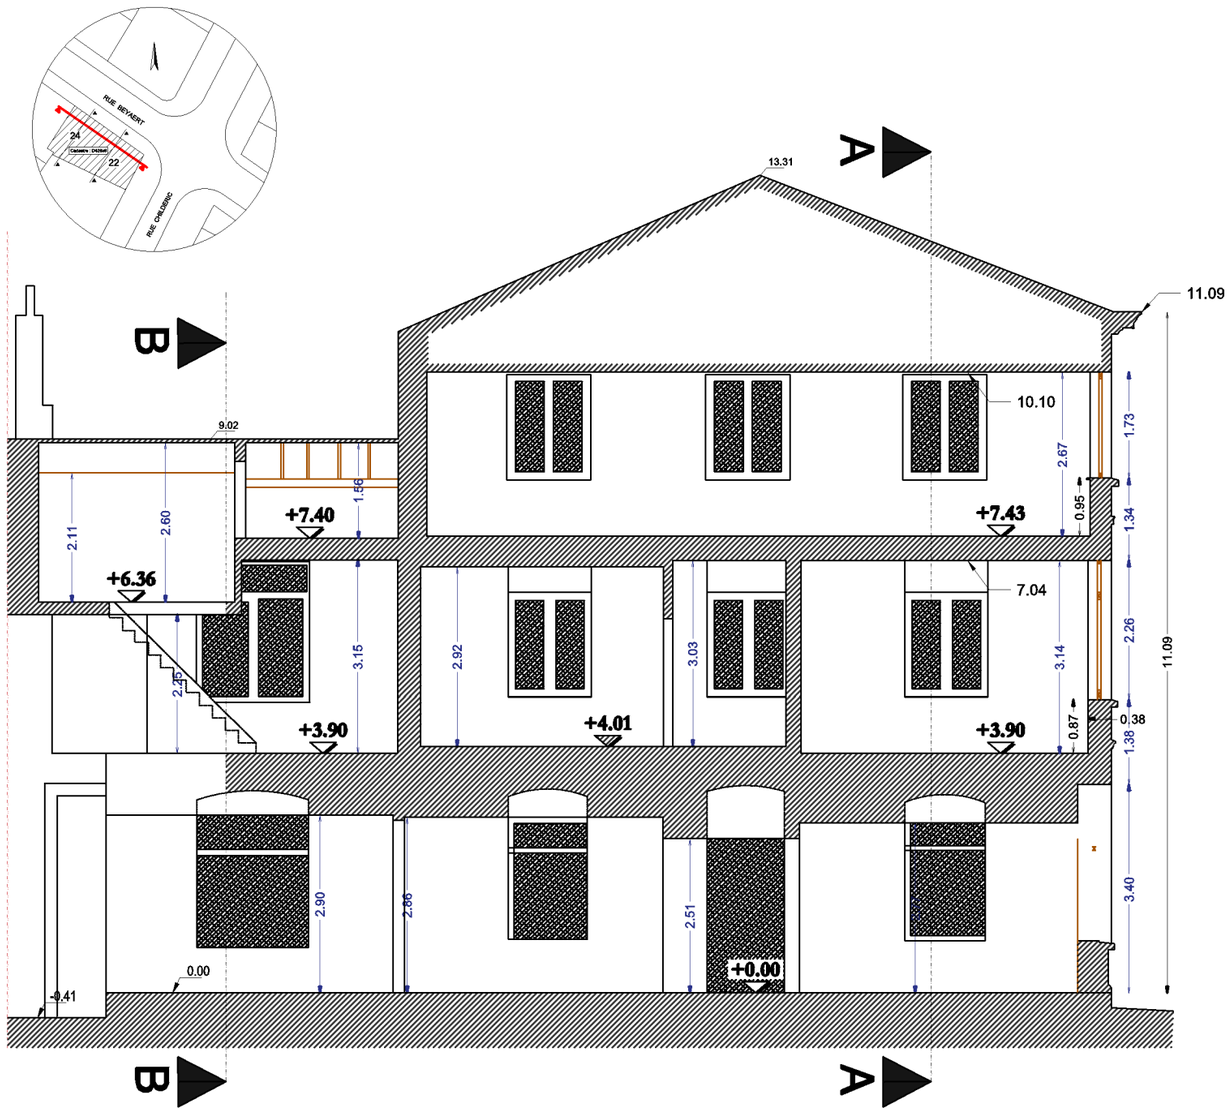


Architecte / Certificateur PEB **MELISSA VANOVERSKELDS** Rue Passe tout outre 24 - 7941 Attre Tel:0472/10.51.67 email:melissavanoverskelds@gmail.com	DAP Degauquier & Partners Assurances - Crédits	Projet : État existant DP PHASE PLAN TYPE DOS	Dossier : DAP Rue Beyaert 24 7500 TOURNAI PLAN 12 Version 01 — Coupe CC — Rotul./Stand.0 FORMAT A3	DATE : 04/11/2025 ÉCHELLE: 1/100

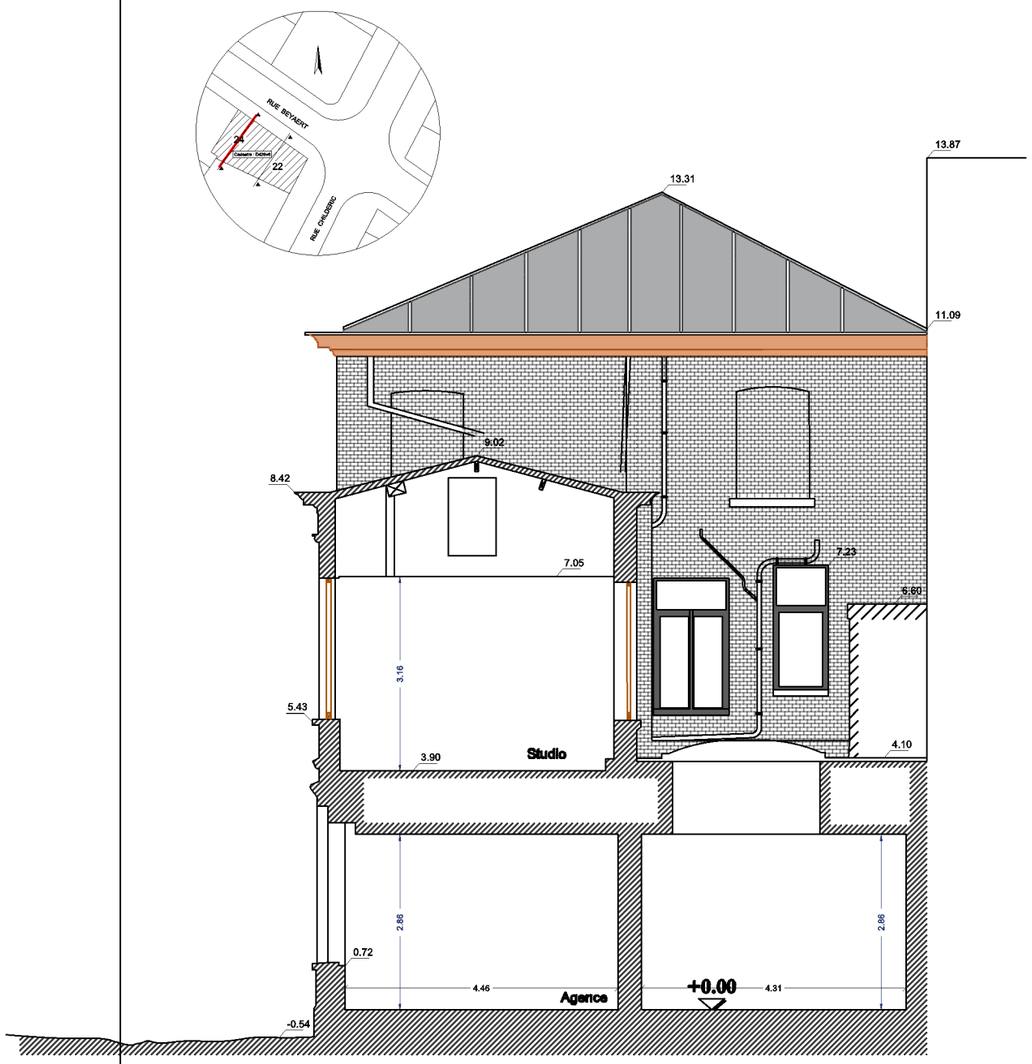

Architecte / Certificateur PEB **MELISSA VANOVERSKELDS** Rue Passe tout outre 24 - 7941 Attre Tel:0472/10.51.67 email:melissavanoverskelds@gmail.com		Projet : État existant DP PHASE PLAN TYPE DOS	Dossier : DAP Rue Beyaert 24 7500 TOURNAI PLAN 11 Version 01 — Coupe BB — Rotul./Stand.0 FORMAT A3	DATE : 04/11/2025 ÉCHELLE: 1/100