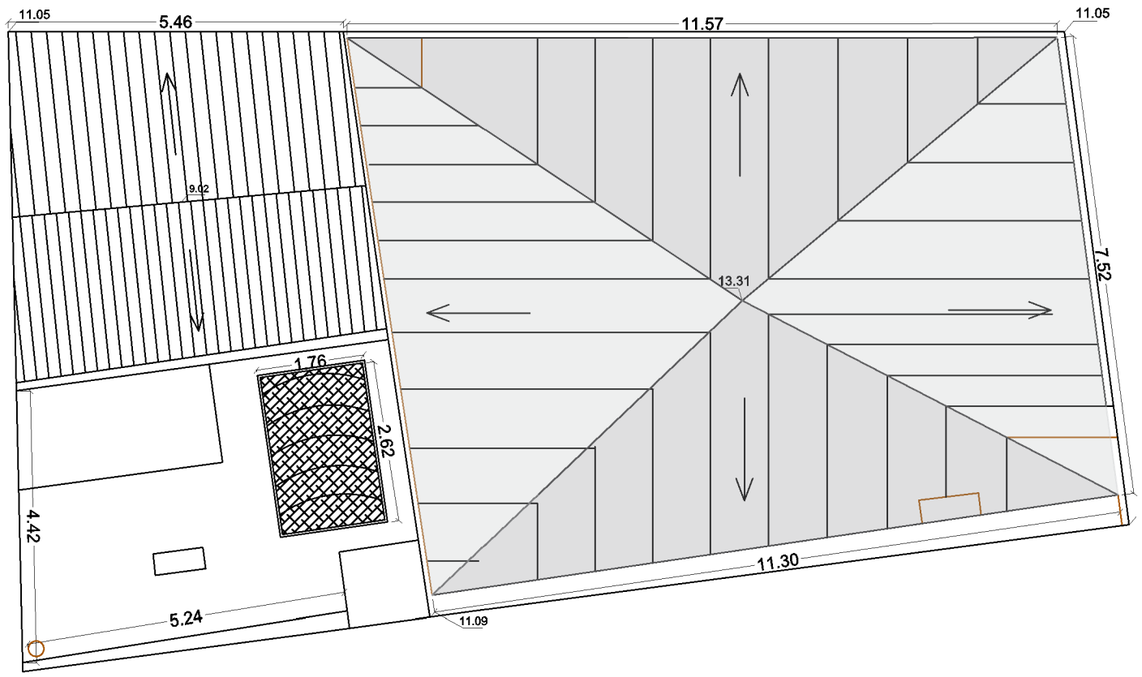


	Md. Vanoverslelds Architecte / Certificateur PEB Rue du Passe Tout Outre 24 7941 Attre	DAP Degauquier & Partners Assurances - Crédits	Projet : État existant DP PHASE PLAN TYPE DOC	Dossier : DAP Rue Beysert 24 7500 TOURNAI		DATE : 04/11/2025
				PLAN 13 Version 01	Plans de Toitures	Relevé :Tilmant.G FORMAT A3 ÉCHELLE: 1/100