
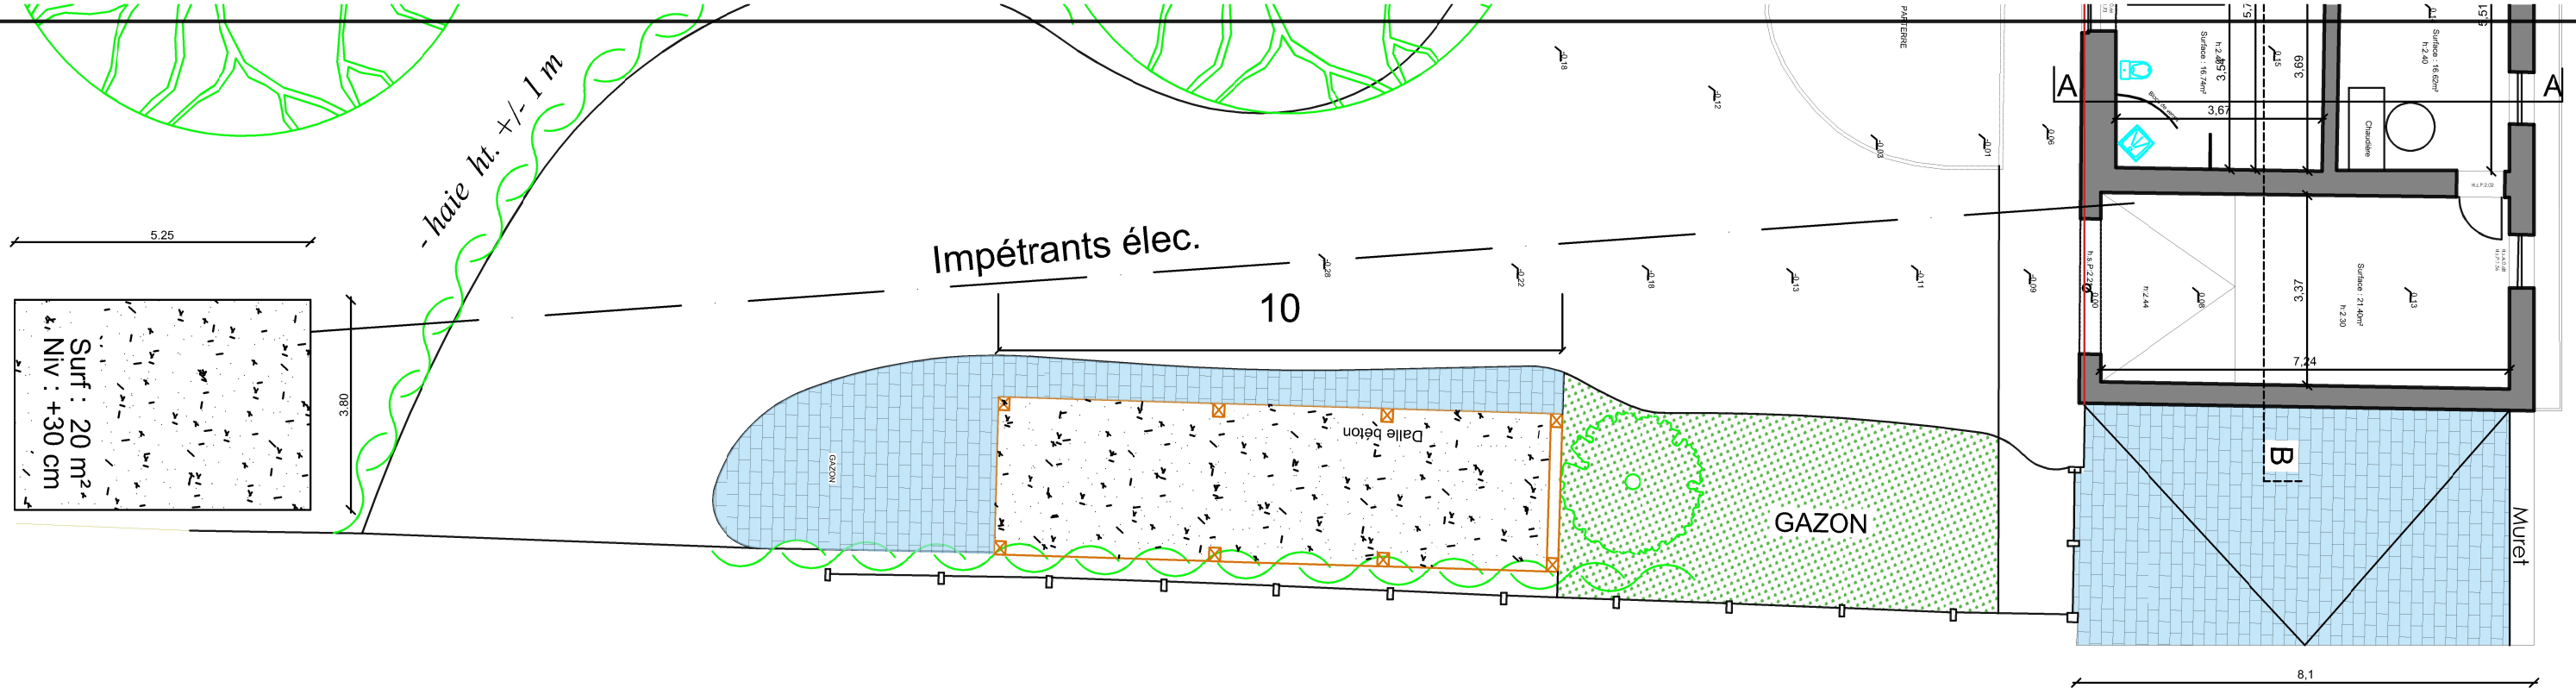


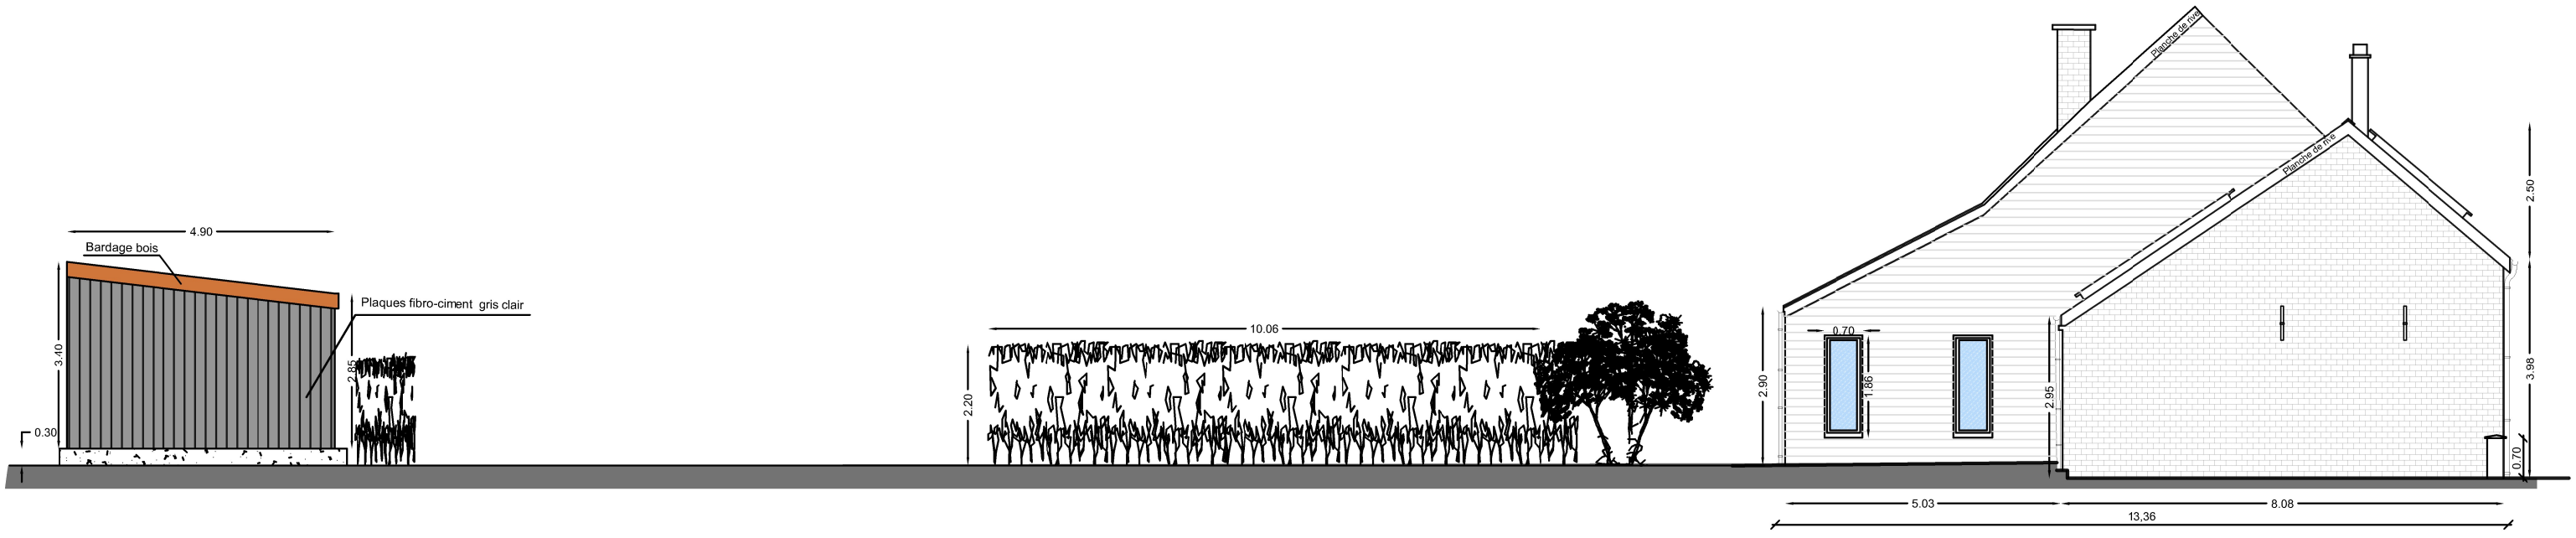

AWASA	Projet : Situation existante	Habitation de Mme & Mr PEPI Dossier : Chemin du Tanquin 12 à Lanquesin (Ath)				DATE : 31/05/2026
	PLAN TYPE DOC	G.T. Production	Version 02	Etat Projection	A3 FORMAT	ÉCHELLE: A3